



Barrio Santo

Naturalmente exclusivo

Un desarrollo de:



TERRITORIA

San Miguel de Allende UNESCO World Heritage Site 2008 +70

El año en el que fue reconocida como Ciudad Patrimonio Cultural de la Humanidad por la UNESCO.

Eventos de música, teatro, cine, danza, literatura entre otras, organizados por cerca de 30 asociaciones culturales.

6

Veces declarada como Mejor Ciudad del Mundo según la Revista Travel + Leisure

SAN MIGUEL DE ALLENDE TIENE VARIOS TÍTULOS Y NOMBRAMIENTOS IMPORTANTES:

- ♦ Capital Cervantina de América
- ♦ Capital Mundial del Patrimonio Cultural
- ♦ Cuna Iberoamericana del Quijote
- ♦ Ciudad Luz
- ♦ Es sede del Festival Internacional Cervantino
- ♦ Fué capital de México durante el mandato de Benito Juárez.



Naturalmente Exclusivo

Barrio Santo® es un exclusivo condominio ubicado en uno de los puntos más altos de la ciudad, que ofrece una extraordinaria vista panorámica del encantador pueblo mágico de **San Miguel de Allende**.

Conformado por un total de 89 departamentos, con 7 diferentes tipologías, que representan la colorida atmósfera colonial de esta reconocida ciudad.



La experiencia en **Barrio Santo®** proyecta un concepto que se destaca por sus amplios espacios exteriores ajardinados y terrazas, lo que permite disfrutar de vistas excepcionales y un clima privilegiado.







“El lujo, la arquitectura
y el diseño son el alma
de nuestro proyecto.”

-Contamos con variedad de modelos para
que elijas el nivel de confort,
que mejor te representa.











“Un destino construido,
para disfrutarse”



Alberca



Jardin central



Shuttles al centro




Seguridad 24/7

Master Plan

Escanea o haz clic en el código QR para ingresar la ubicación en Google Maps:



BarrioSanto.mx

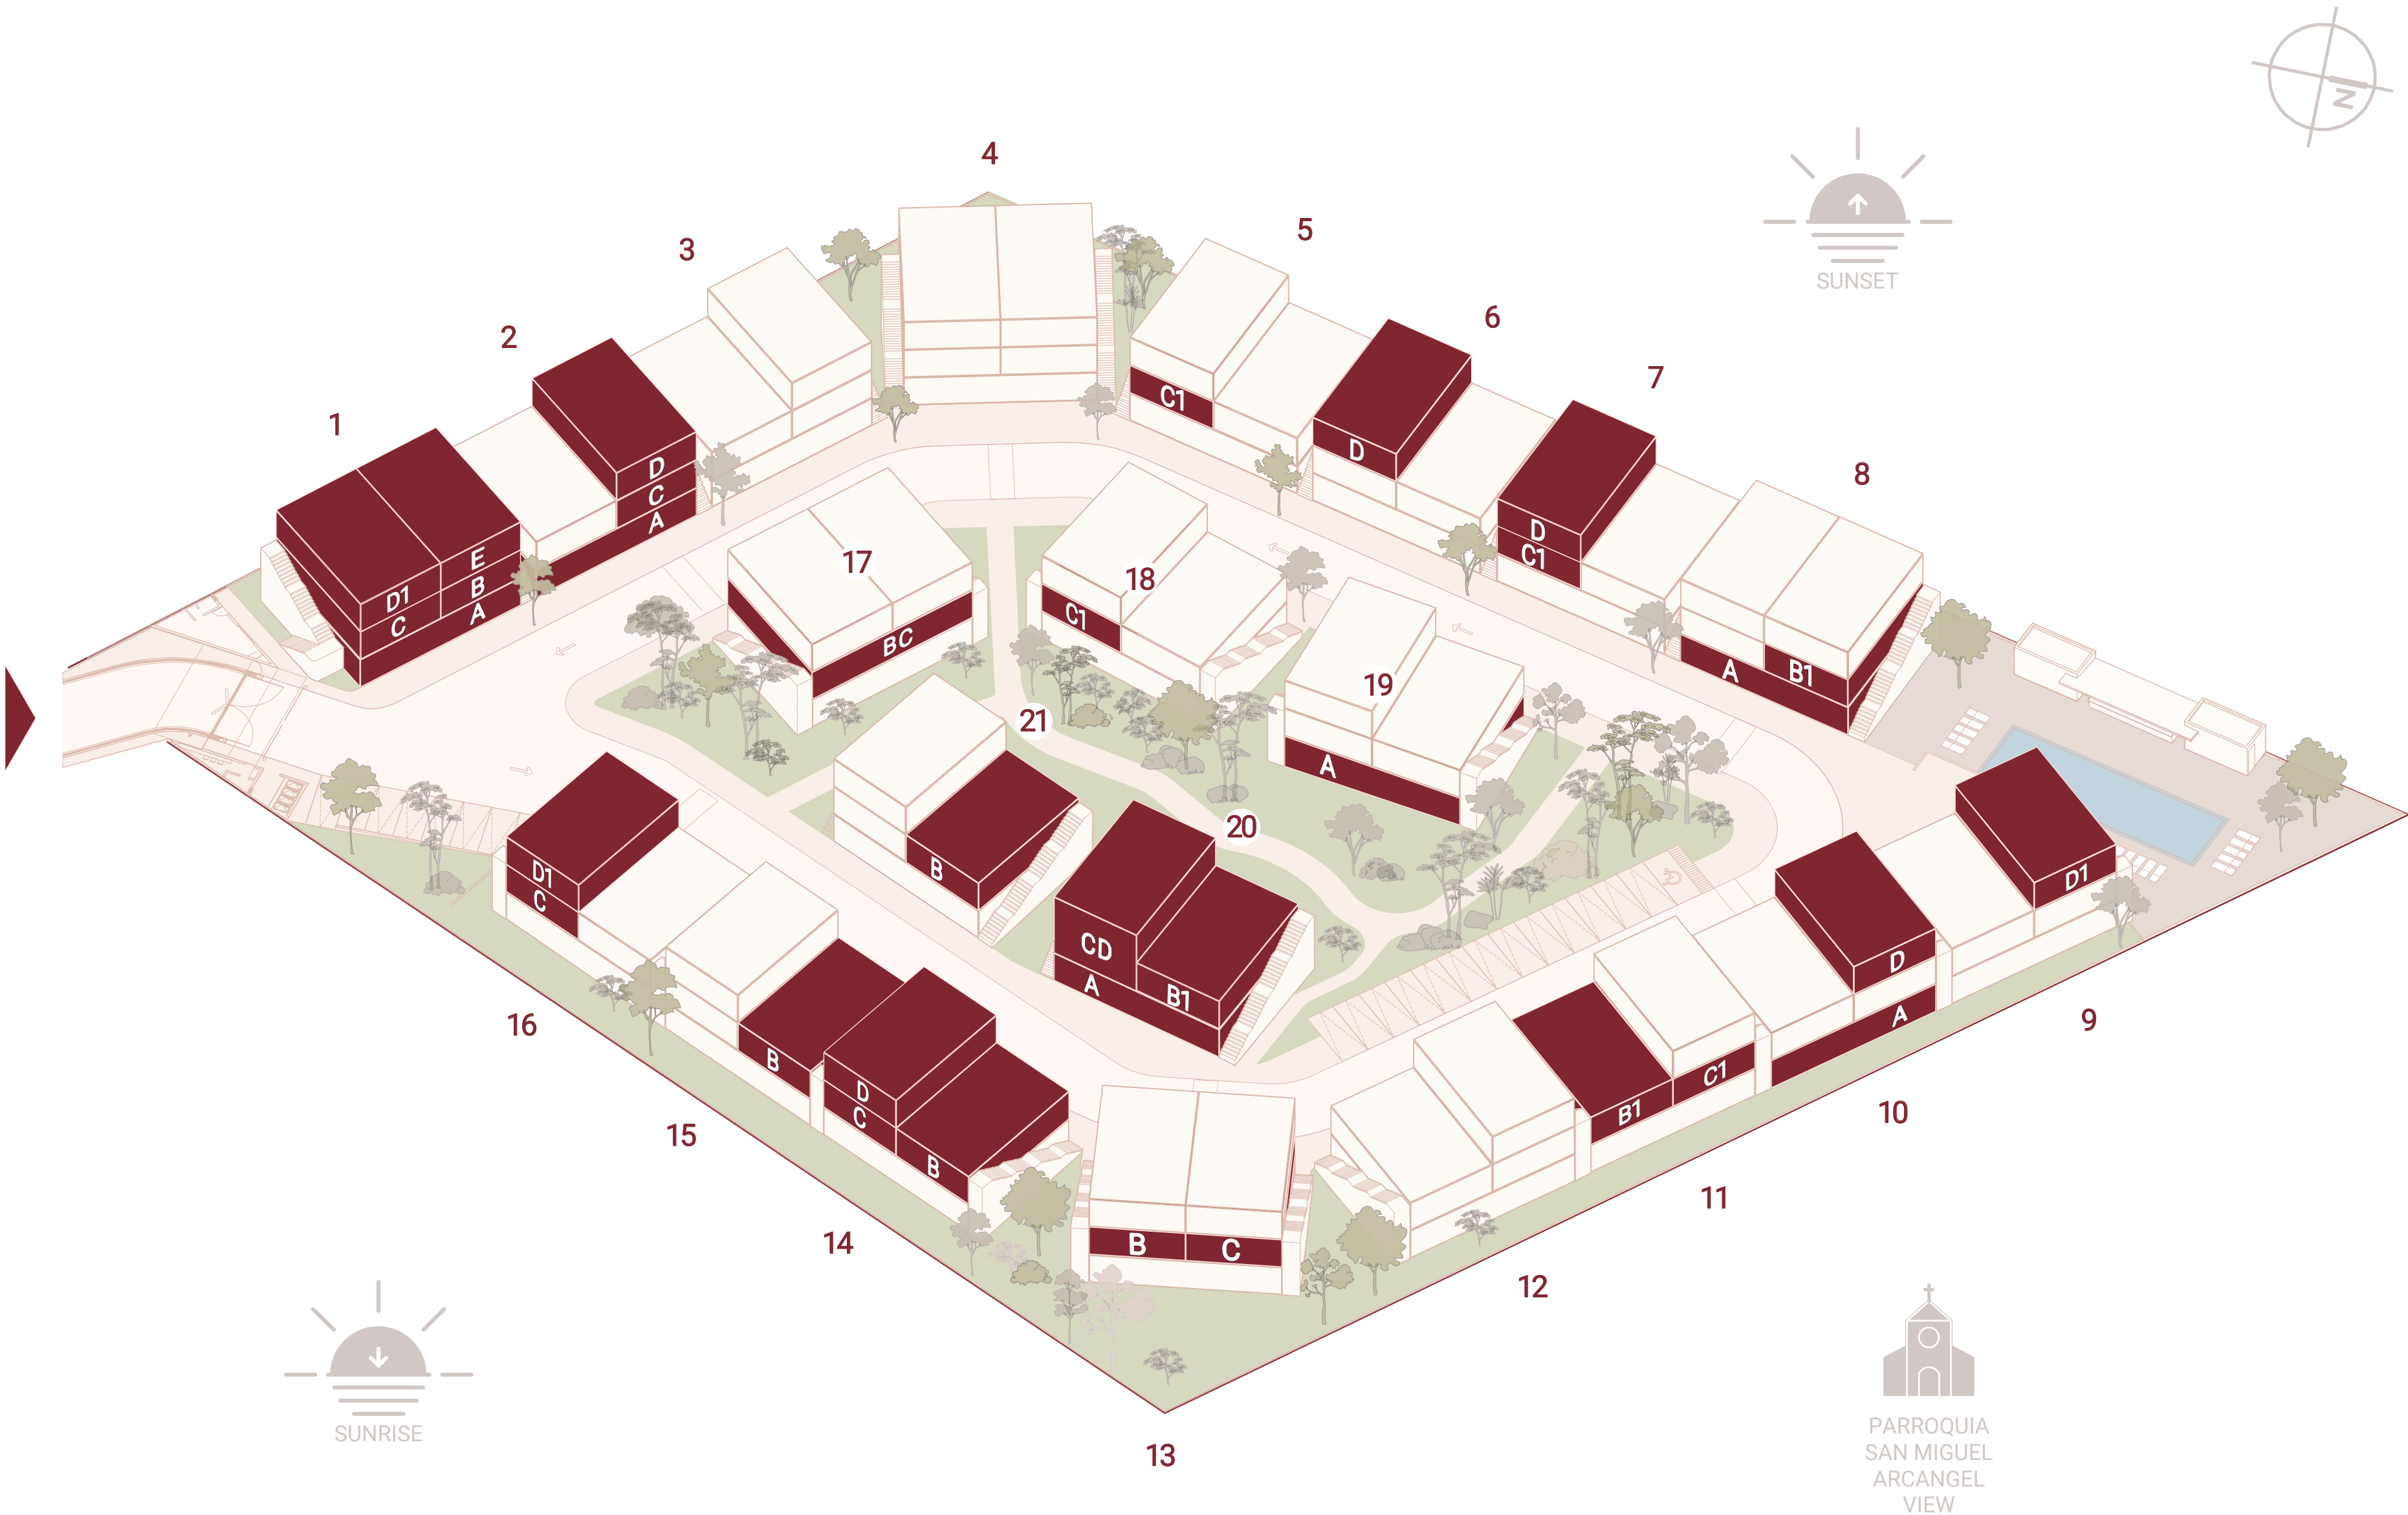

Favor de consultar disponibilidad y precios con su Asesor / Please consult availability and prices with your Advisor
Las imágenes e información son representaciones ilustrativas del proyecto y están sujetas a cambios sin previo aviso. El desarrollador se reserva el derecho de modificar colores, materiales, características, planos de planta, condiciones y servicios en cualquier momento.
The images and information are illustrative representations of the project and are subject to changes without prior notice. The developer reserves the right to modify colors, materials, features, floor plans, conditions, and services at any time.

A



DEPARTAMENTOS
1A, 2A, 8A, 10A, 19A & 20A.

TOTAL
Desde 168 m² a 192 m²
From 1,808 ft² to 2,066 ft²

INTERIOR
125 m² / 1,349 ft²

EXTERIOR GARDEN
Desde 44 m² to 67 m²
From 473 ft² to 721 ft²

Bedrooms: 2 (3rd optional)
Bathrooms: 2.5
Parking space: 1

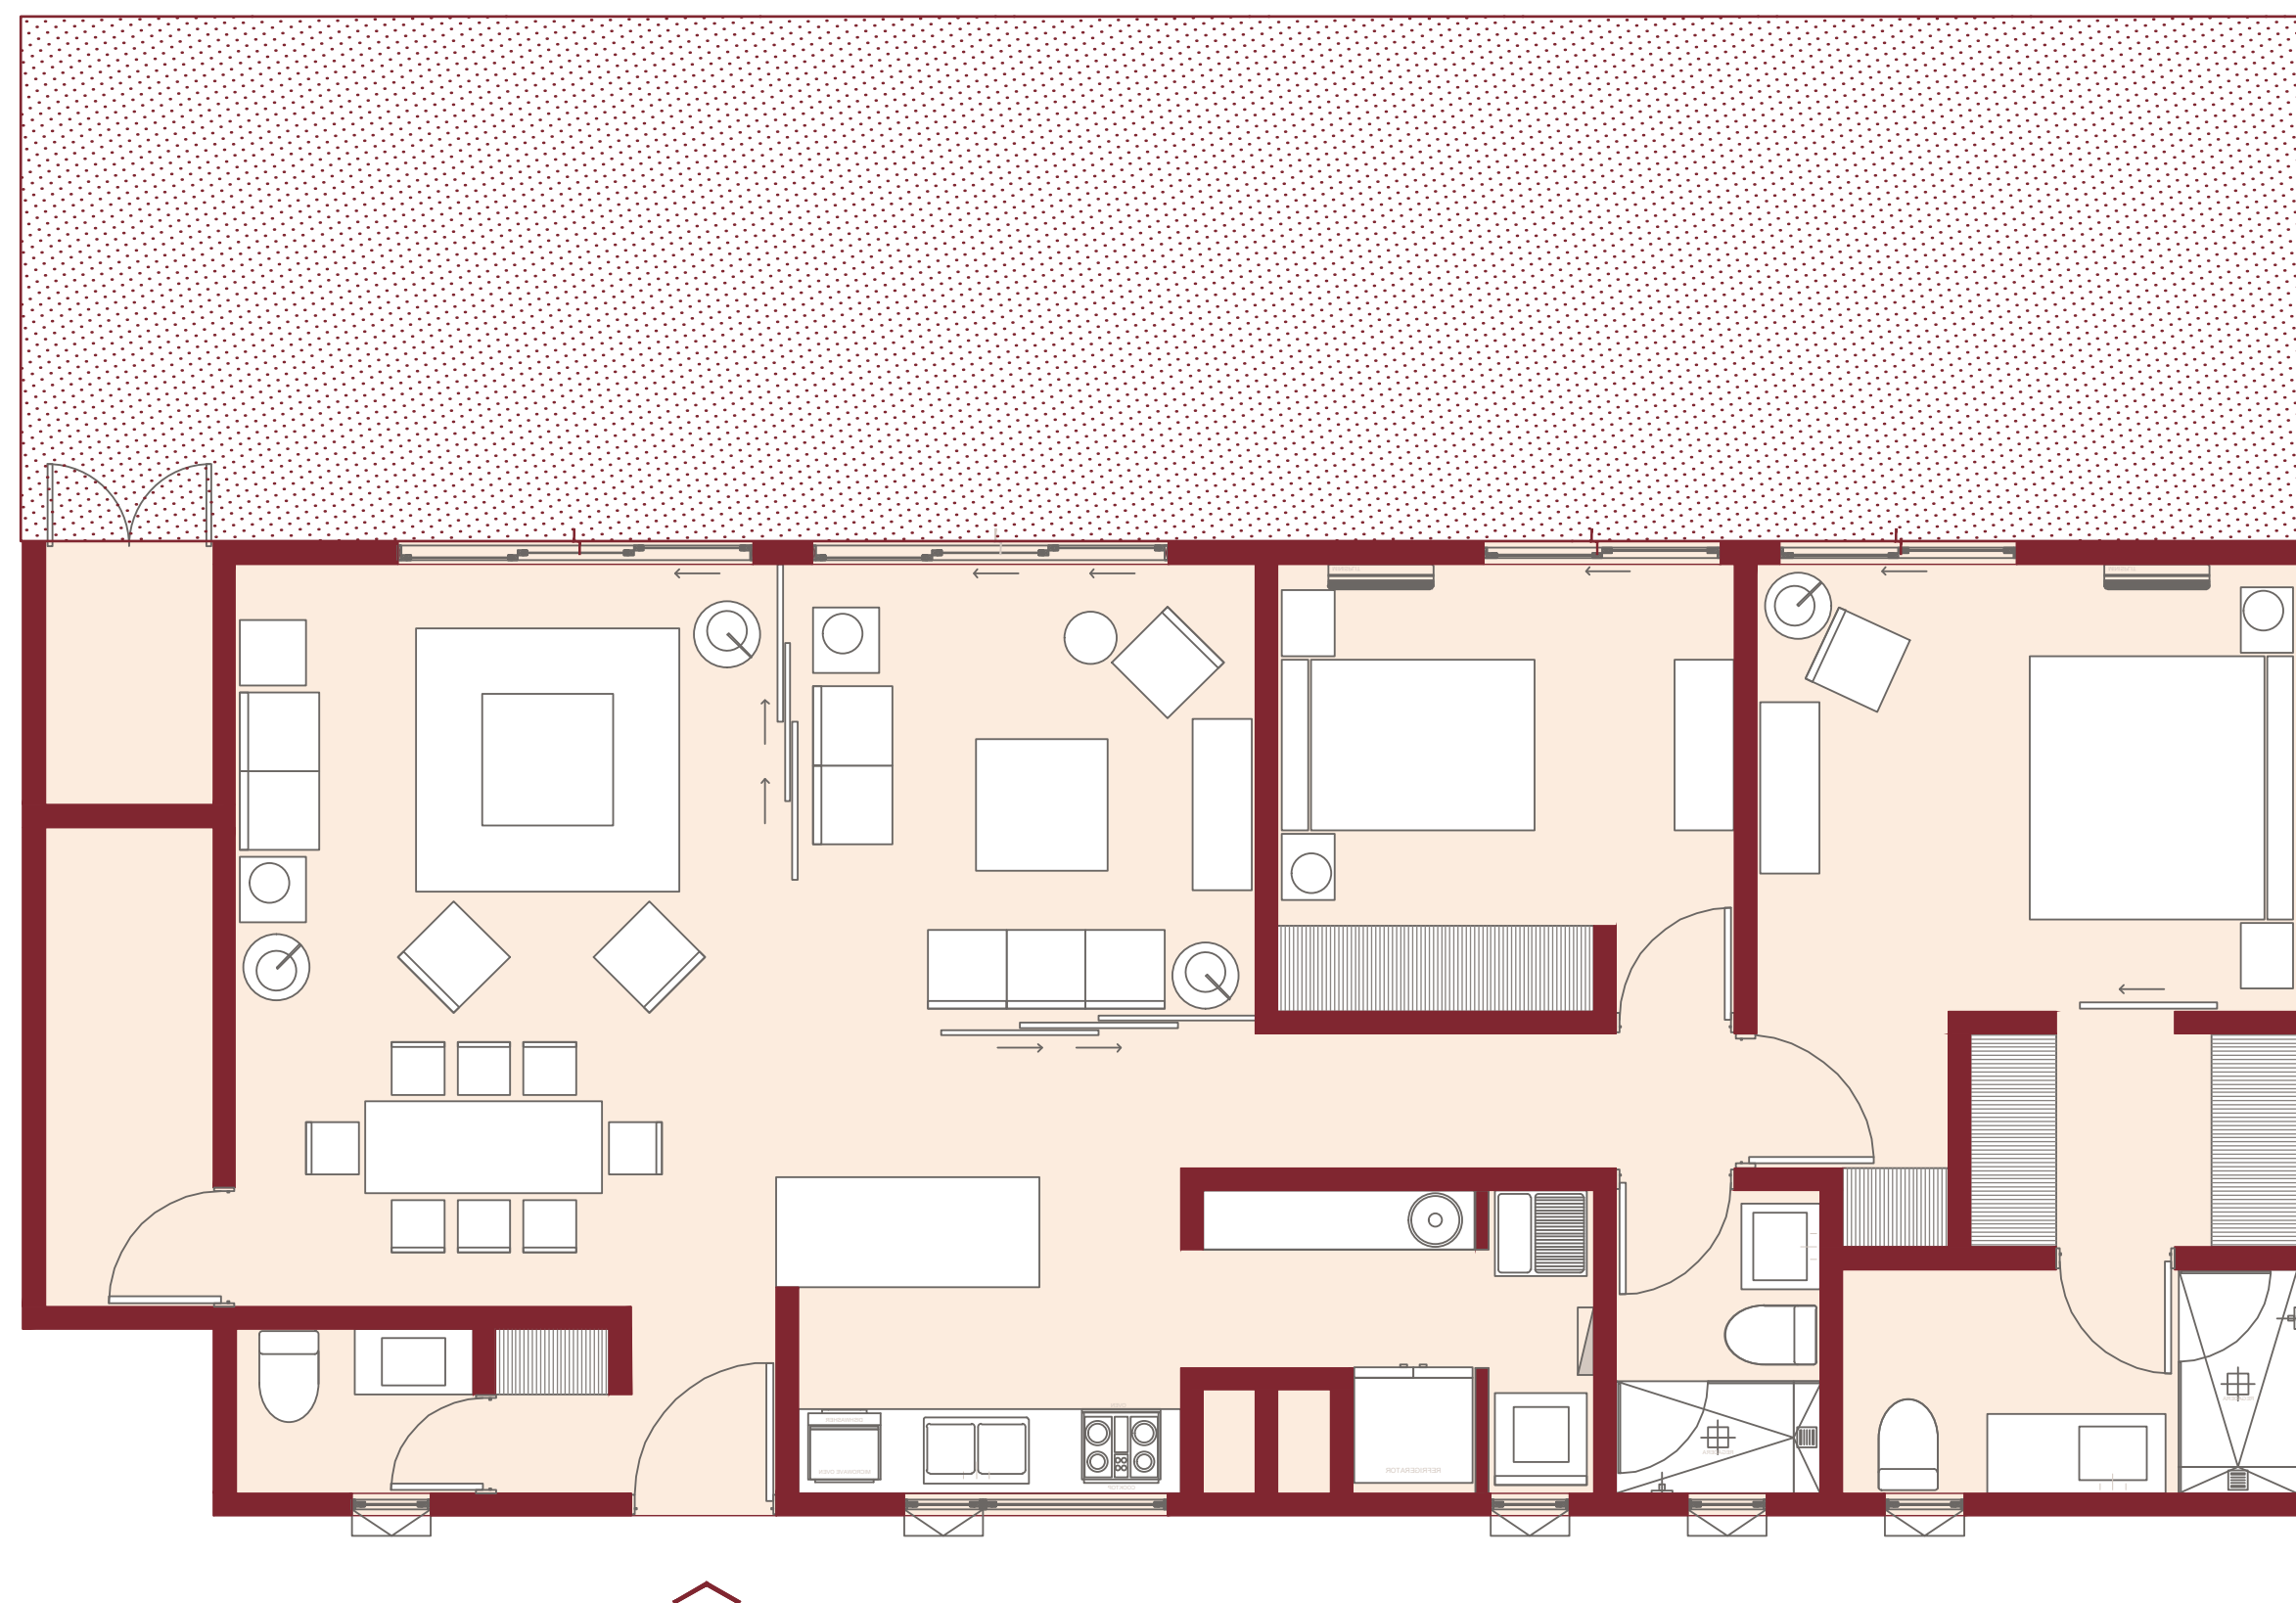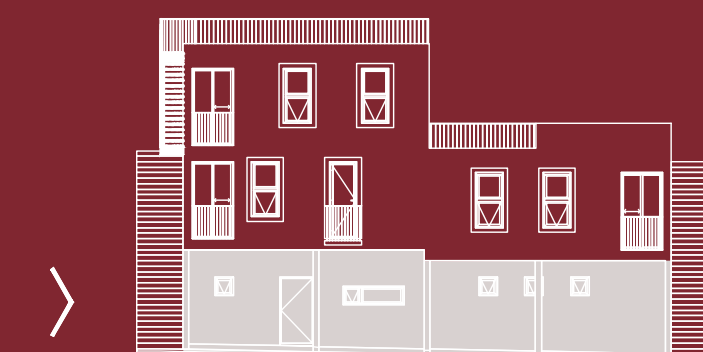

Favor de consultar disponibilidad y precios con su Asesor / Please consult availability and prices with your Advisor

Las imágenes e información son representaciones ilustrativas del proyecto y están sujetas a cambios sin previo aviso. El desarrollador se reserva el derecho de modificar colores, materiales, características, planos de planta, condiciones y servicios en cualquier momento.
The images and information are illustrative representations of the project and are subject to changes without prior notice. The developer reserves the right to modify colors, materials, features, floor plans, conditions, and services at any time.

BarrioSanto.mx

B

DEPARTAMENTOS

14B, 15B, 21B
1B, 13B (sin RT)

TOTAL

Desde 103.22 m² a 179.82 m²
From 1,111.05 ft² to 1,935.56 ft²


INTERIOR

103.22 m² / 1,111.05 ft²



ROOF TOP

76.60 m² / 824.51ft²

Bedrooms: 2
Bathrooms: 2.5
Parking space: 1

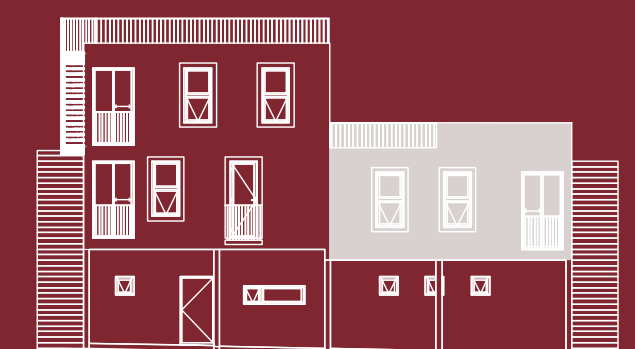

BarrioSanto.mx

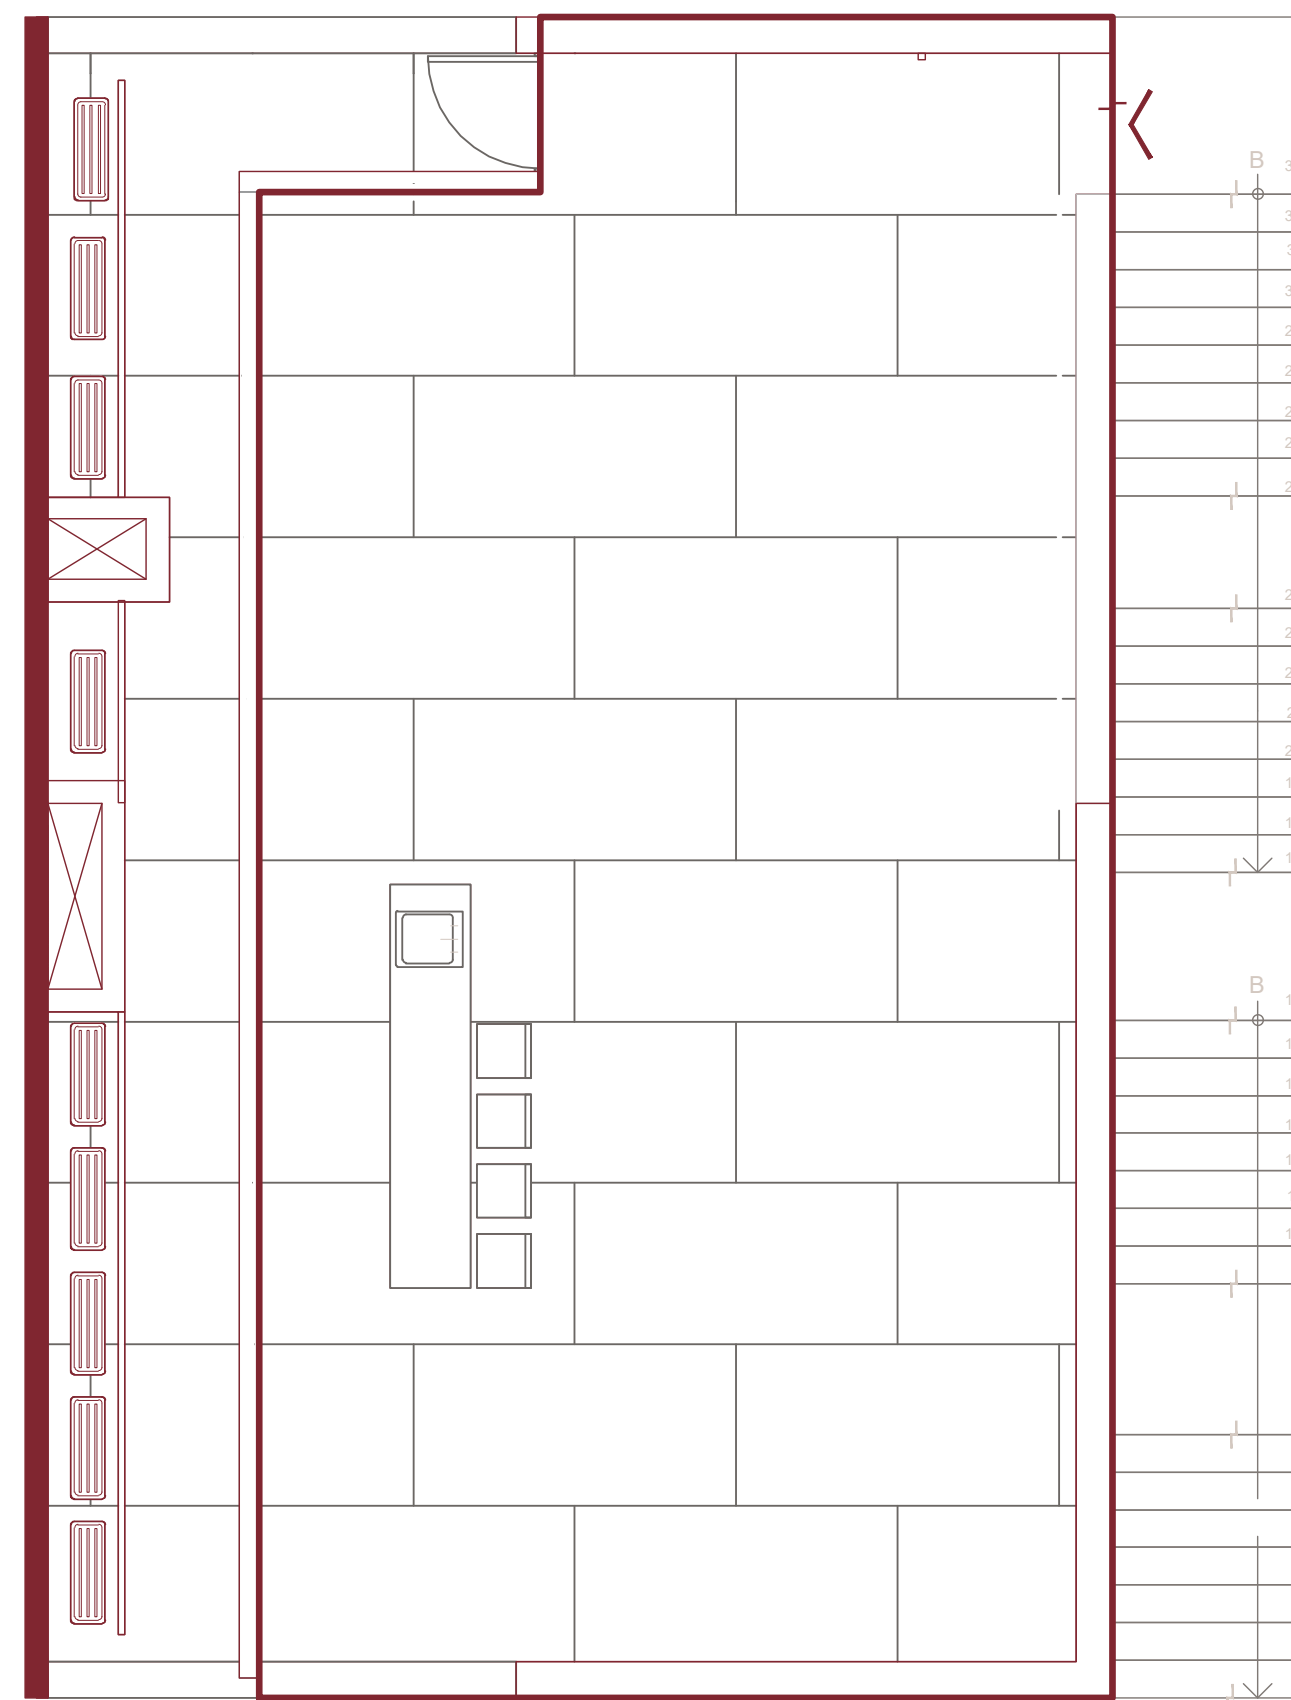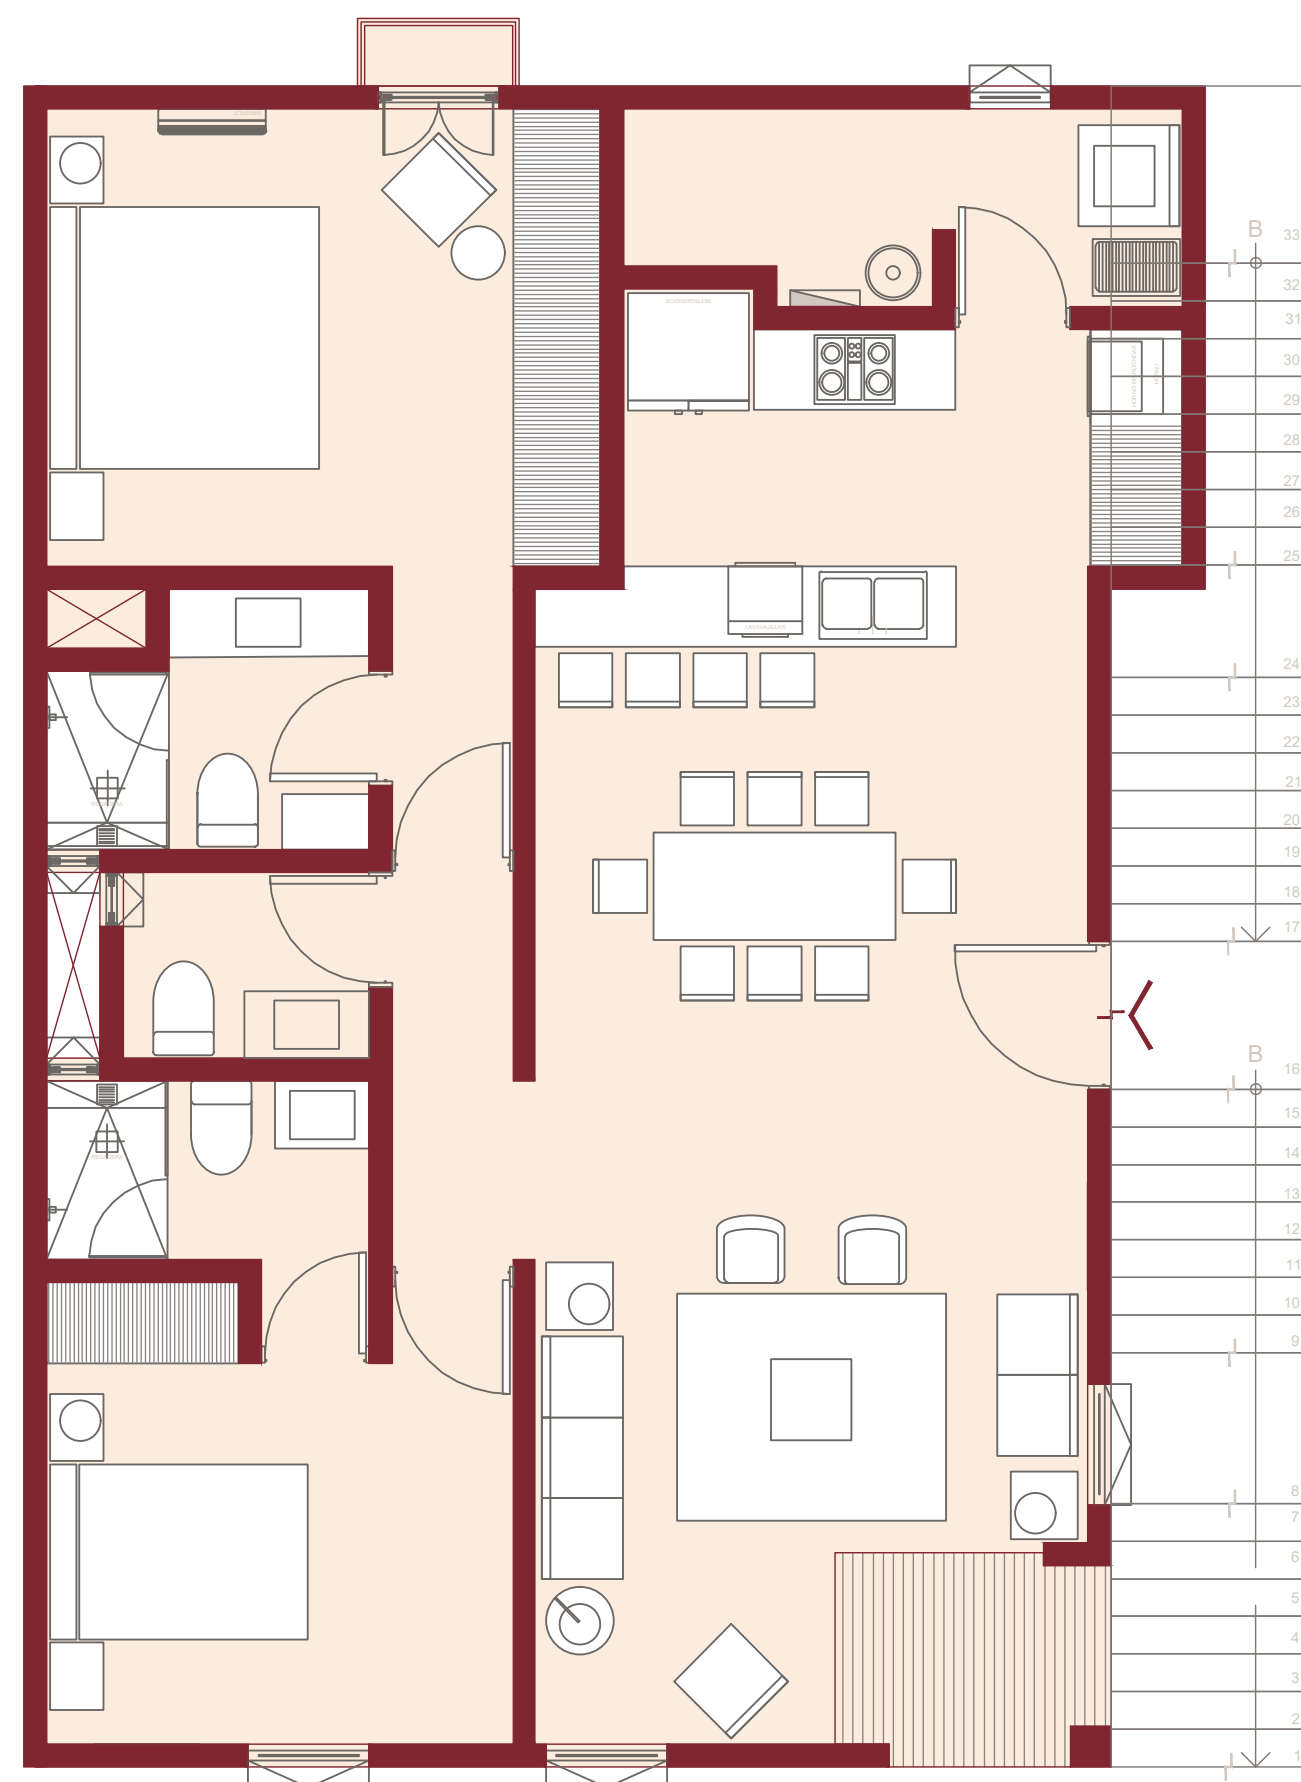

Favor de consultar disponibilidad y precios con su Asesor / Please consult availability and prices with your Advisor


Las imágenes e información son representaciones ilustrativas del proyecto y están sujetas a cambios sin previo aviso. El desarrollador se reserva el derecho de modificar colores, materiales, características, planos de planta, condiciones y servicios en cualquier momento.
The images and information are illustrative representations of the project and are subject to changes without prior notice. The developer reserves the right to modify colors, materials, features, floor plans, conditions, and services at any time.

C


DEPARTAMENTOS
1C, 2C, 13C, 14C, 16C

INTERIOR
103.22 m² / 1,111.05 ft²

Bedrooms: 2
Bathrooms: 2.5
Parking space: 1

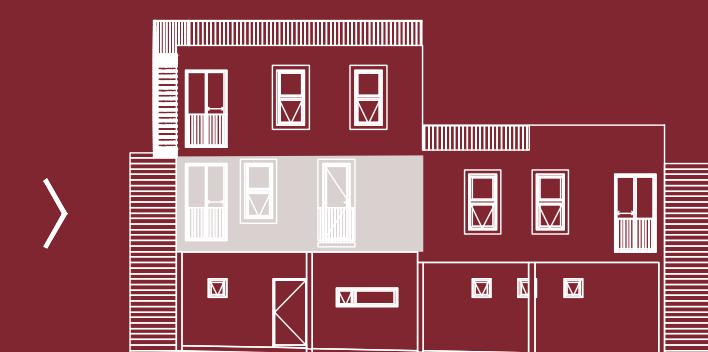

BarrioSanto.mx

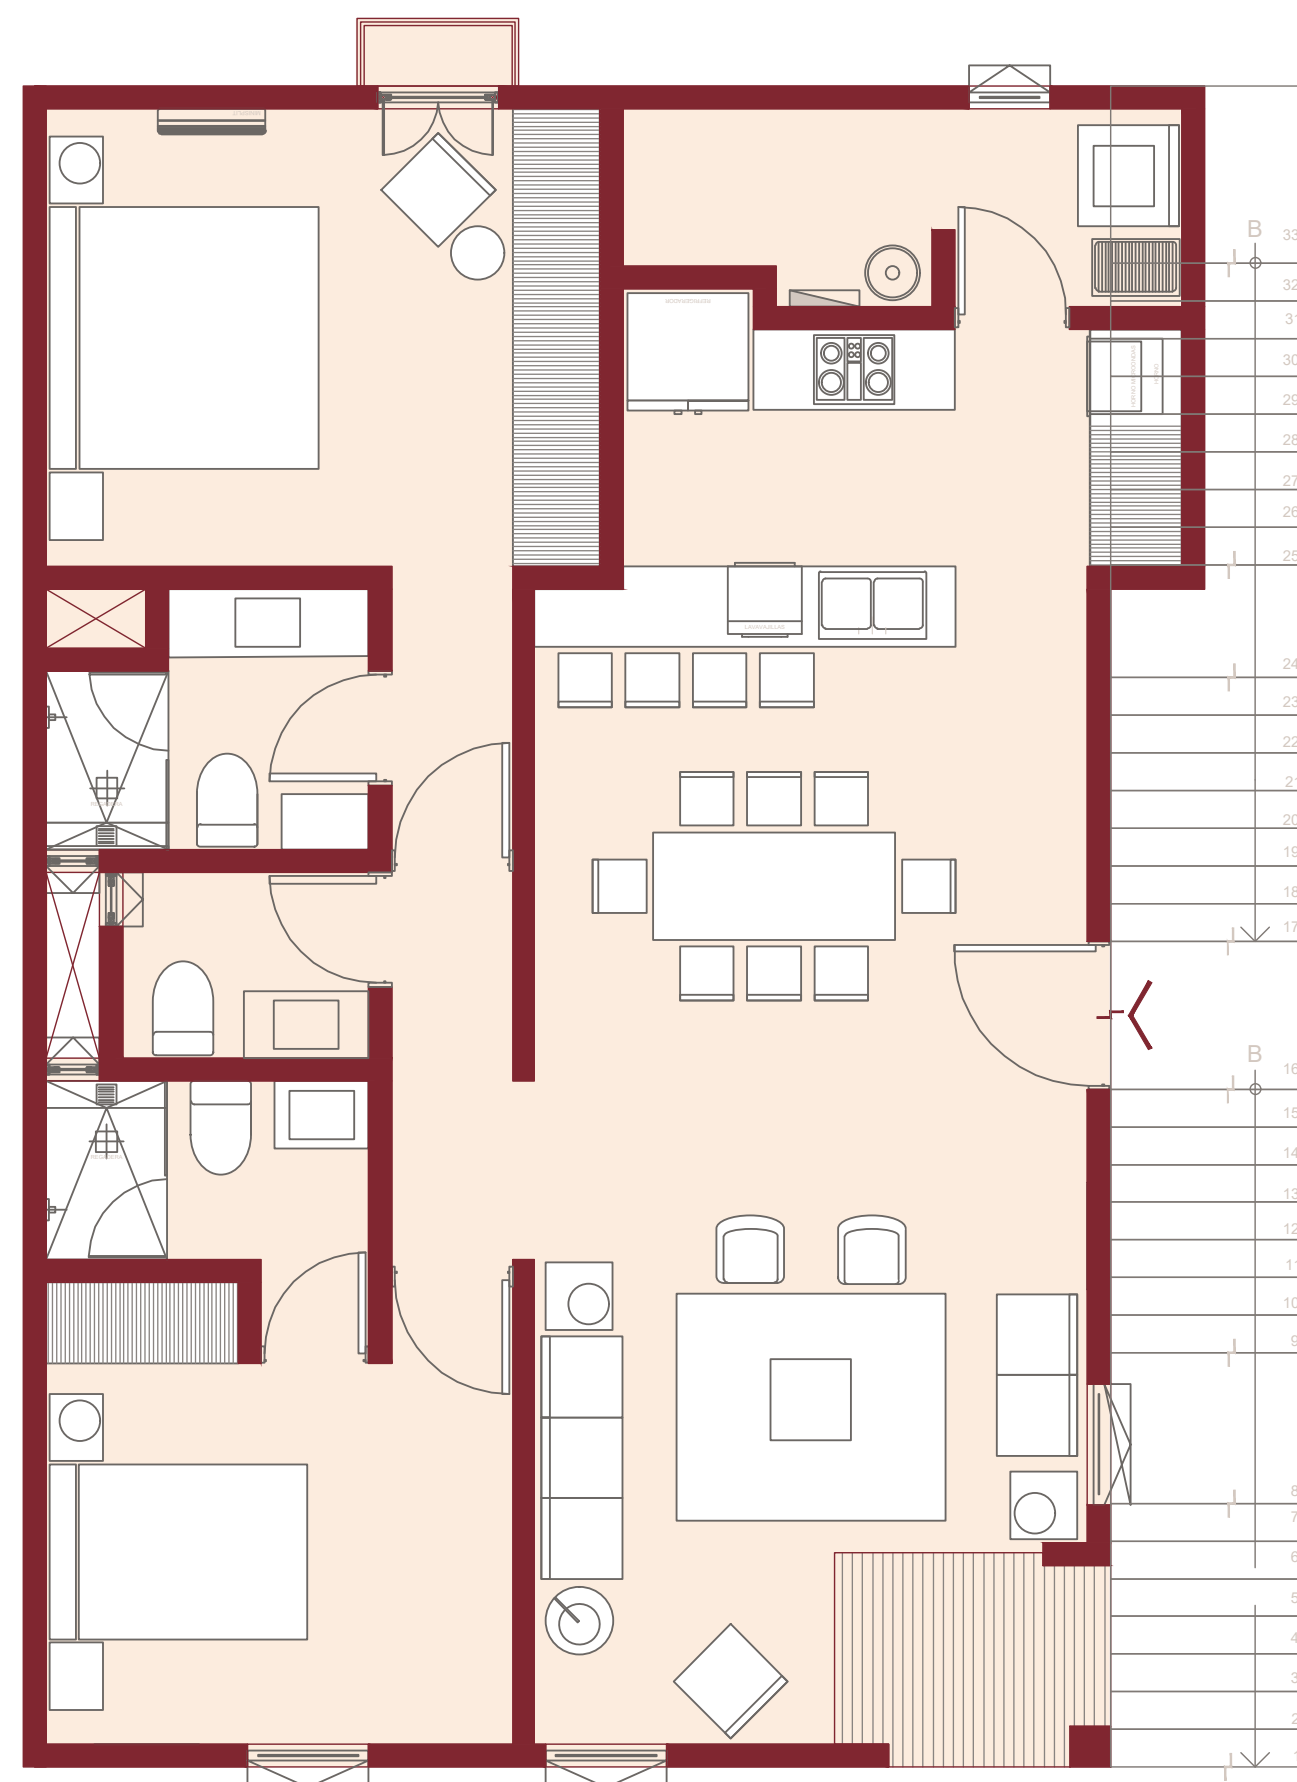

Favor de consultar disponibilidad y precios con su Asesor / Please consult availability and prices with your Advisor

Las imágenes e información son representaciones ilustrativas del proyecto y están sujetas a cambios sin previo aviso. El desarrollador se reserva el derecho de modificar colores, materiales, características, planos de planta, condiciones y servicios en cualquier momento.
The images and information are illustrative representations of the project and are subject to changes without prior notice. The developer reserves the right to modify colors, materials, features, floor plans, conditions, and services at any time.

B1

DEPARTAMENTOS

11B1 & 20B1

8B1 (sin RT)

TOTAL

Desde 103.90 m² a 180.5 m²

From 1,118.37 ft² to 1,942.88 ft²

INTERIOR

103.90 m² / 1,118.37 ft²


ROOF TOP

76.60 m² / 824.51ft²



Bedrooms: 2

Bathrooms: 2.5

Parking space: 1

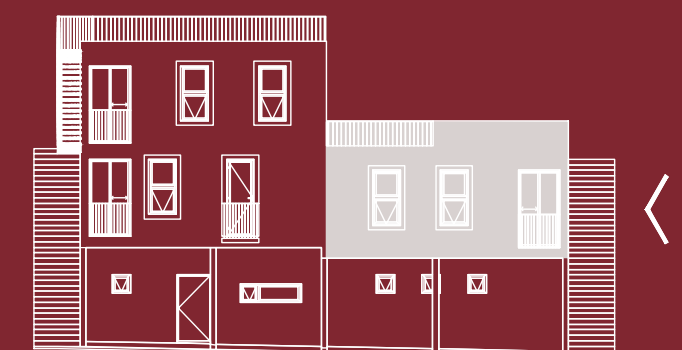

BarrioSanto.mx

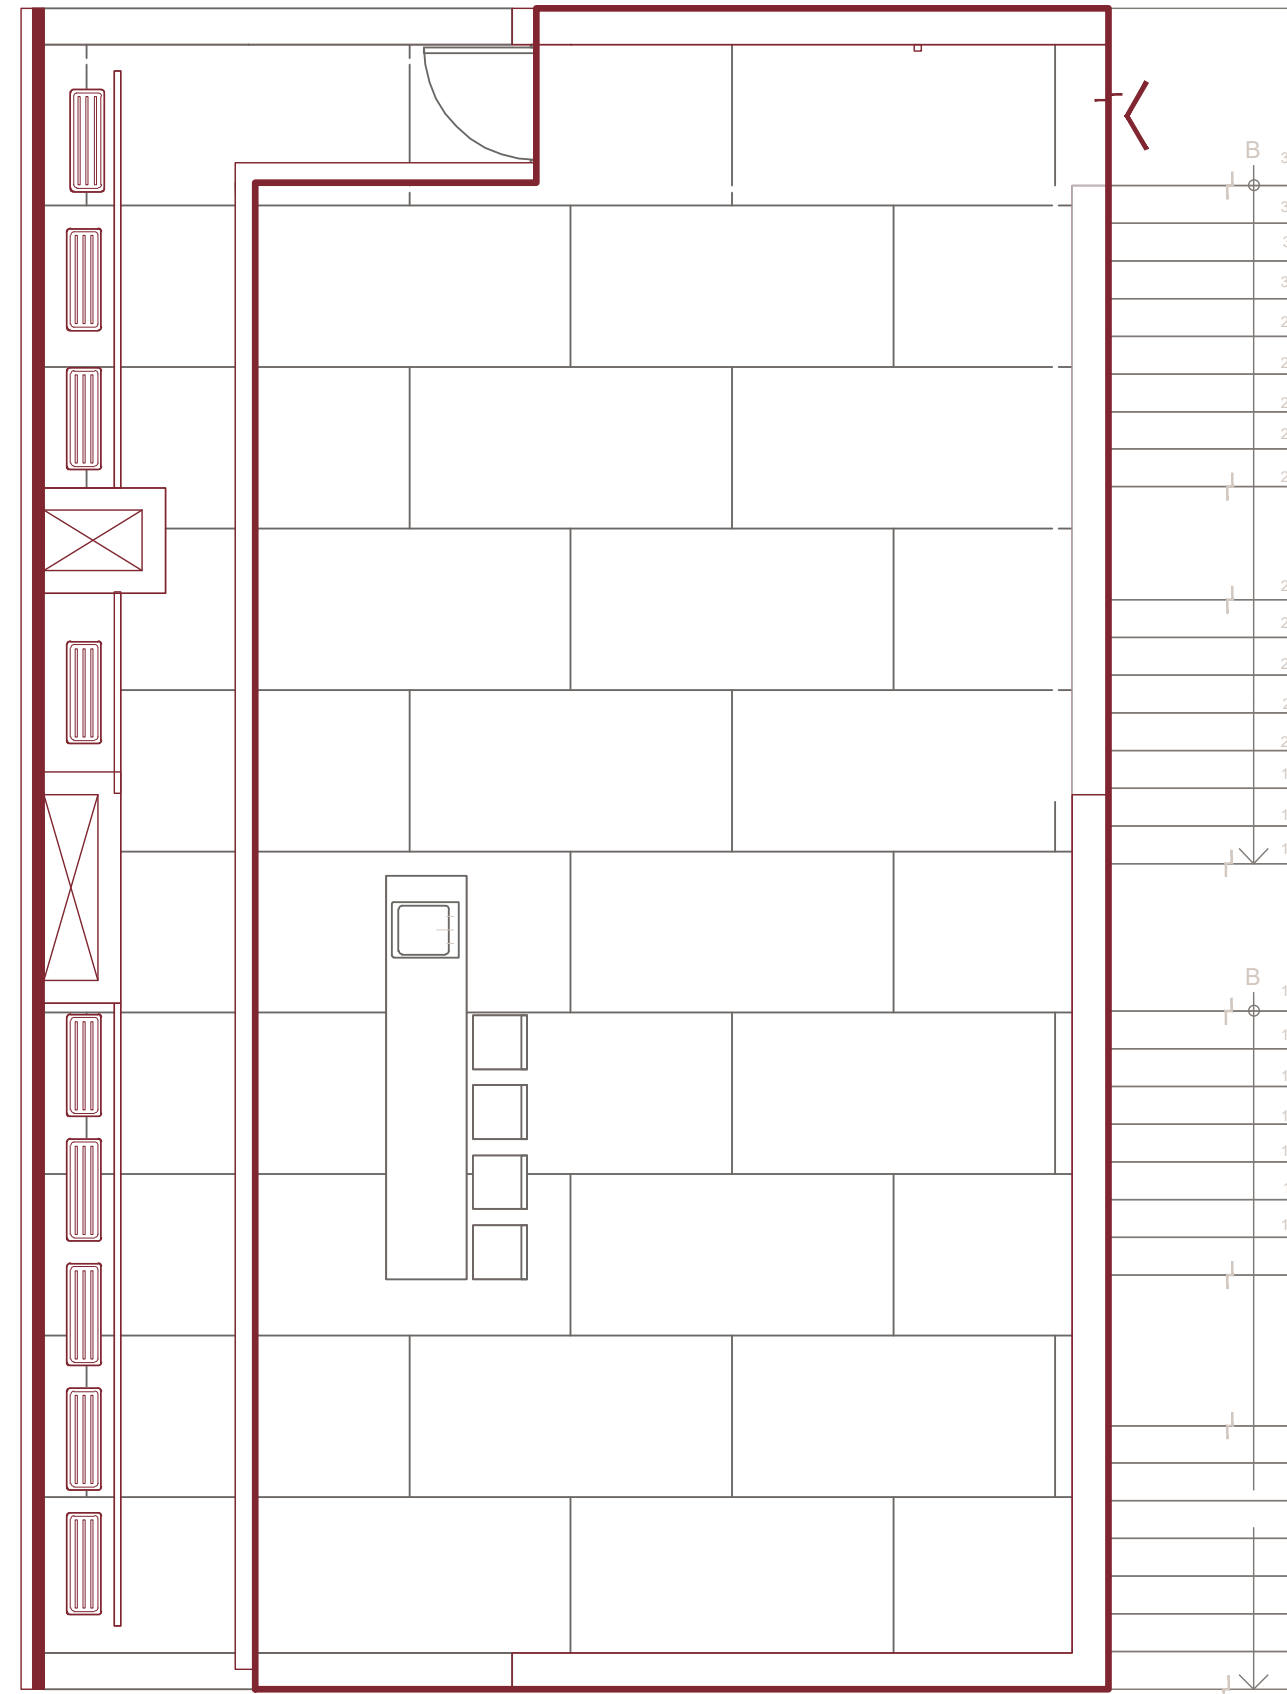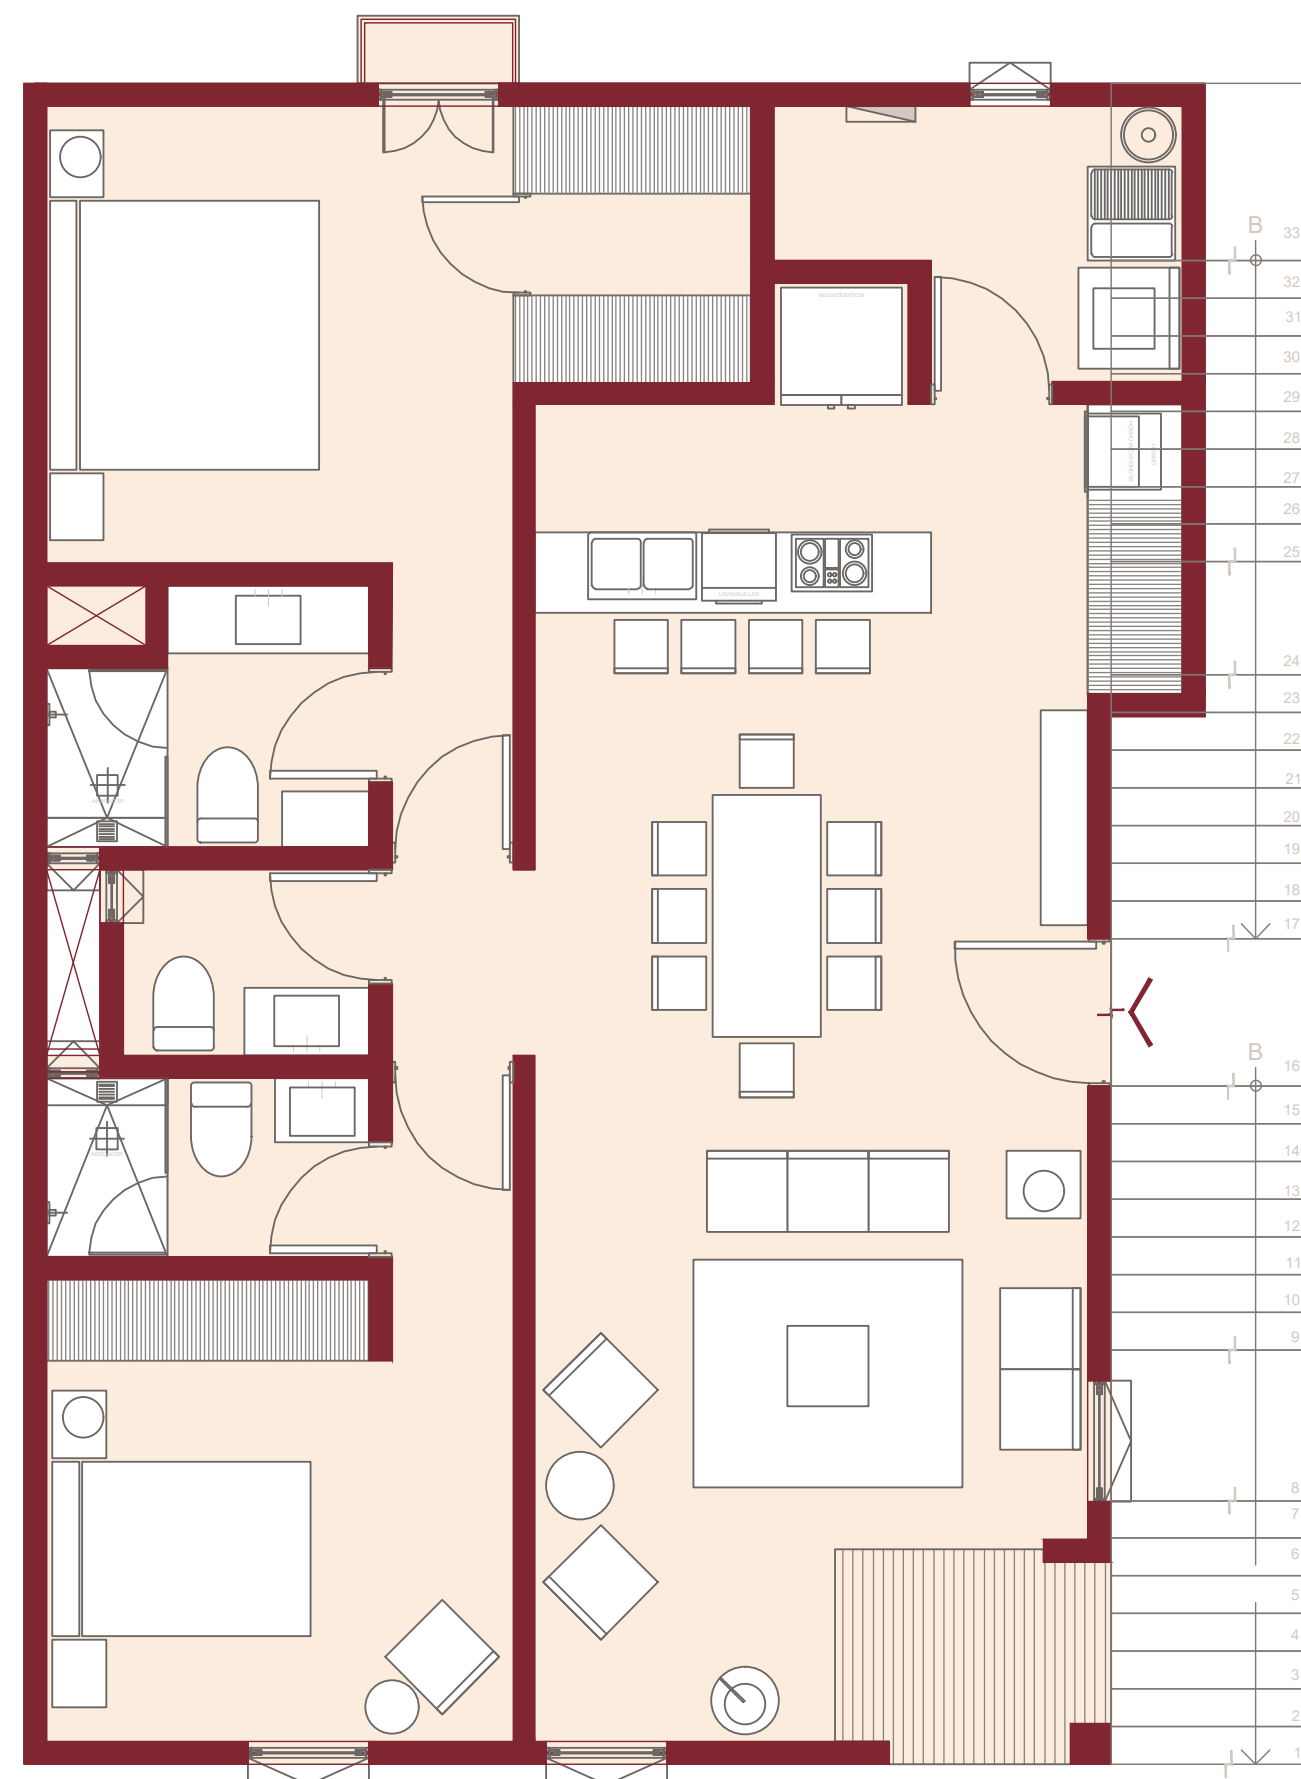

Favor de consultar disponibilidad y precios con su Asesor / Please consult availability and prices with your Advisor


Las imágenes e información son representaciones ilustrativas del proyecto y están sujetas a cambios sin previo aviso. El desarrollador se reserva el derecho de modificar colores, materiales, características, planos de planta, condiciones y servicios en cualquier momento.
The images and information are illustrative representations of the project and are subject to changes without prior notice. The developer reserves the right to modify colors, materials, features, floor plans, conditions, and services at any time.

C1

DEPARTAMENTOS
5C1, 7C1, 11C1, & 18C1

INTERIOR
103.90 m² / 1,118.37 ft²

Bedrooms: 2
Bathrooms: 2.5
Parking space: 1

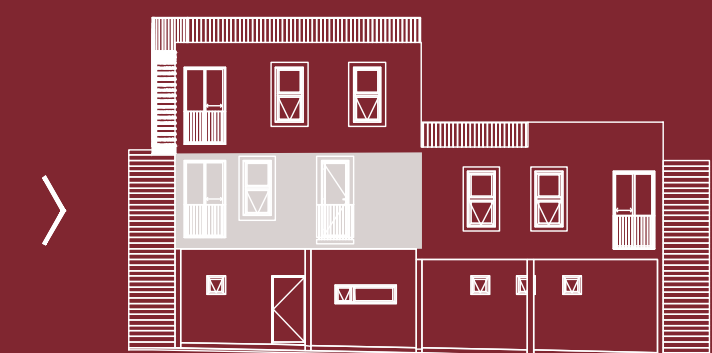

D - E

DEPARTAMENTOS
1E, 2D, 6D, 7D, 10D & 14D

TOTAL
177.20 m² / 1,907.36 ft²



INTERIOR
100.60 m² / 1,111.05 ft²

ROOF TOP
76.60 m² / 824.51ft²

Bedrooms: 2
Bathrooms: 2.5
Parking space: 1



BarrioSanto.mx

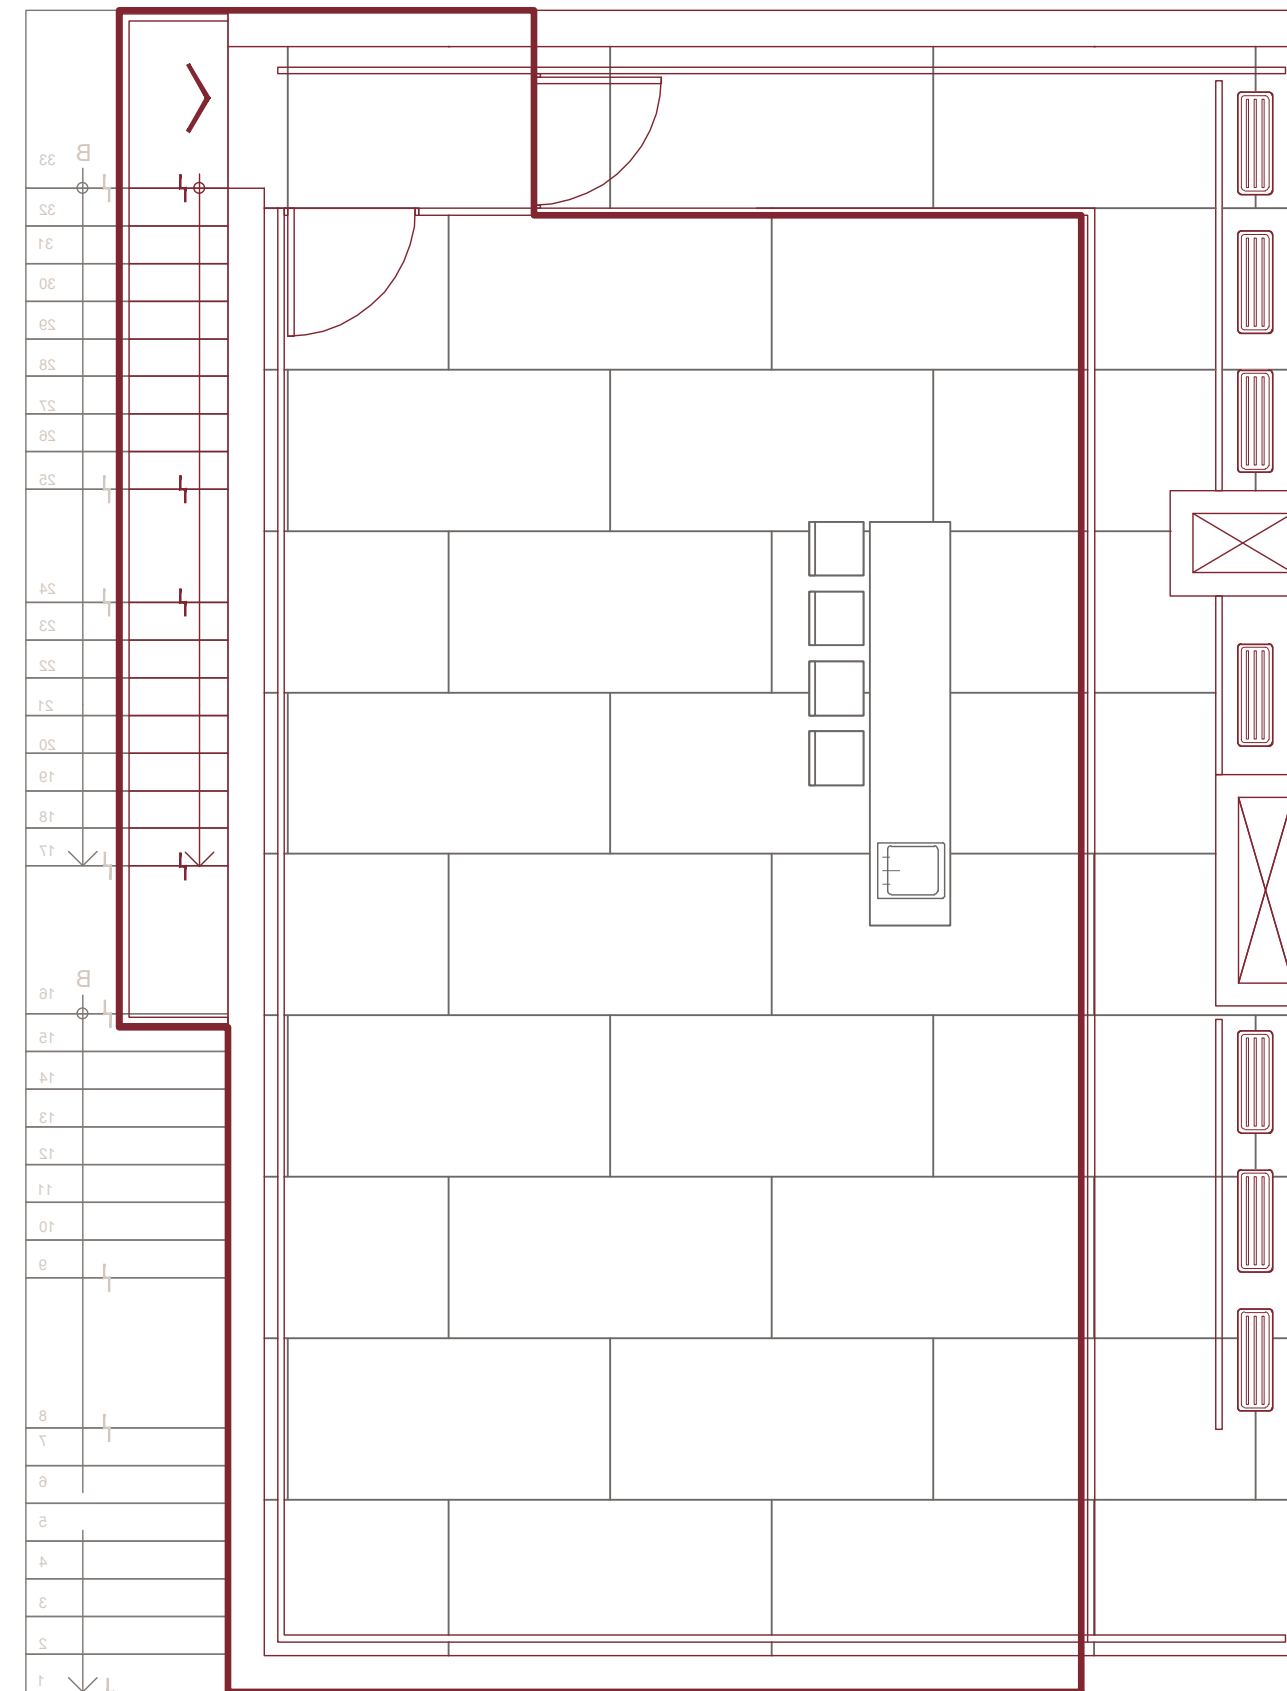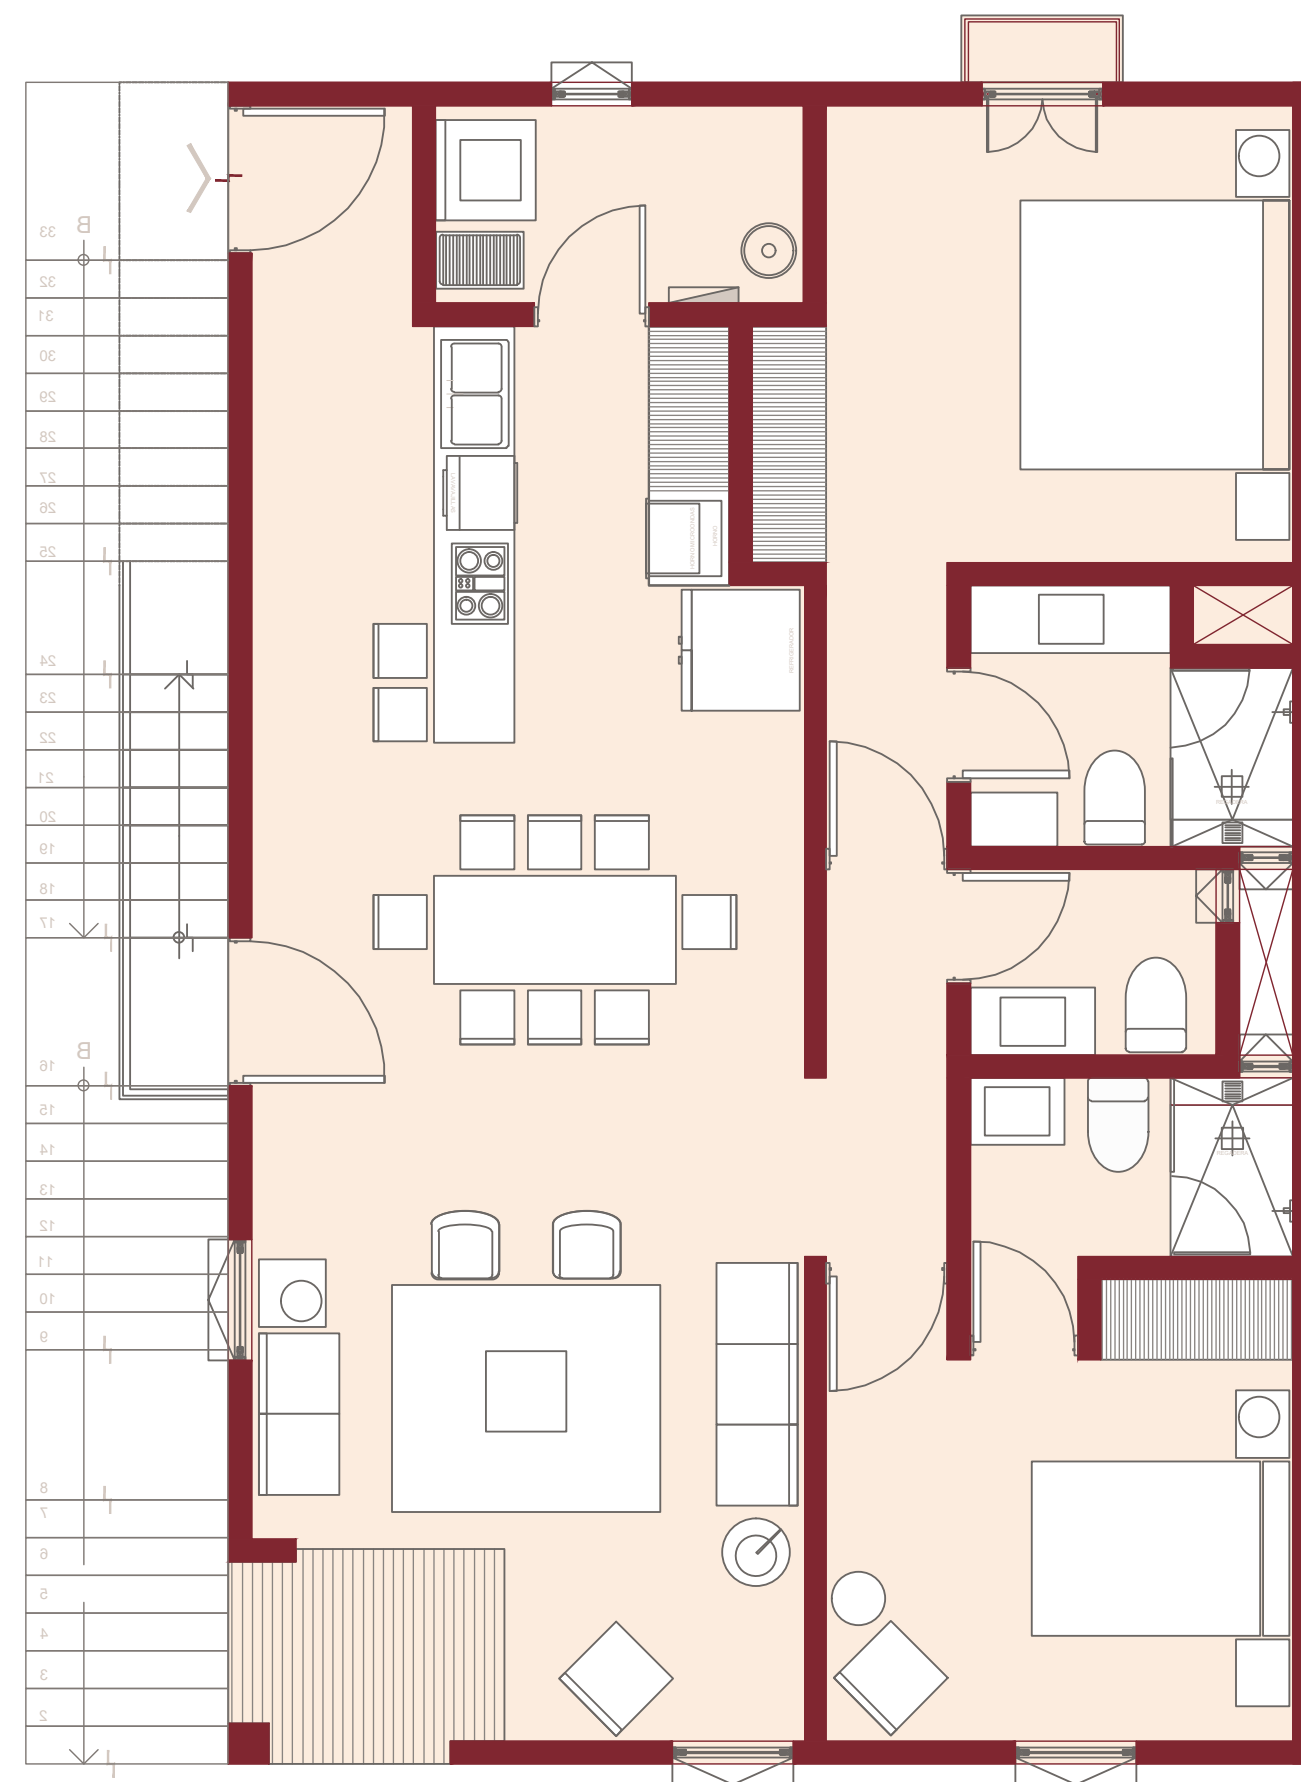

Favor de consultar disponibilidad y precios con su Asesor / Please consult availability and prices with your Advisor

Las imágenes e información son representaciones ilustrativas del proyecto y están sujetas a cambios sin previo aviso. El desarrollador se reserva el derecho de modificar colores, materiales, características, planos de planta, condiciones y servicios en cualquier momento.
The images and information are illustrative representations of the project and are subject to changes without prior notice. The developer reserves the right to modify colors, materials, features, floor plans, conditions, and services at any time.

D1 – E1

DEPARTAMENTOS
1D1, 9D1 & 16D1

TOTAL
177.20 m² / 1,907.36 ft²



INTERIOR
100.60 m² / 1,111.05 ft²

ROOF TOP
76.60 m² / 824.51ft²

Bedrooms: 2
Bathrooms: 2.5
Parking space: 1



BarrioSanto.mx

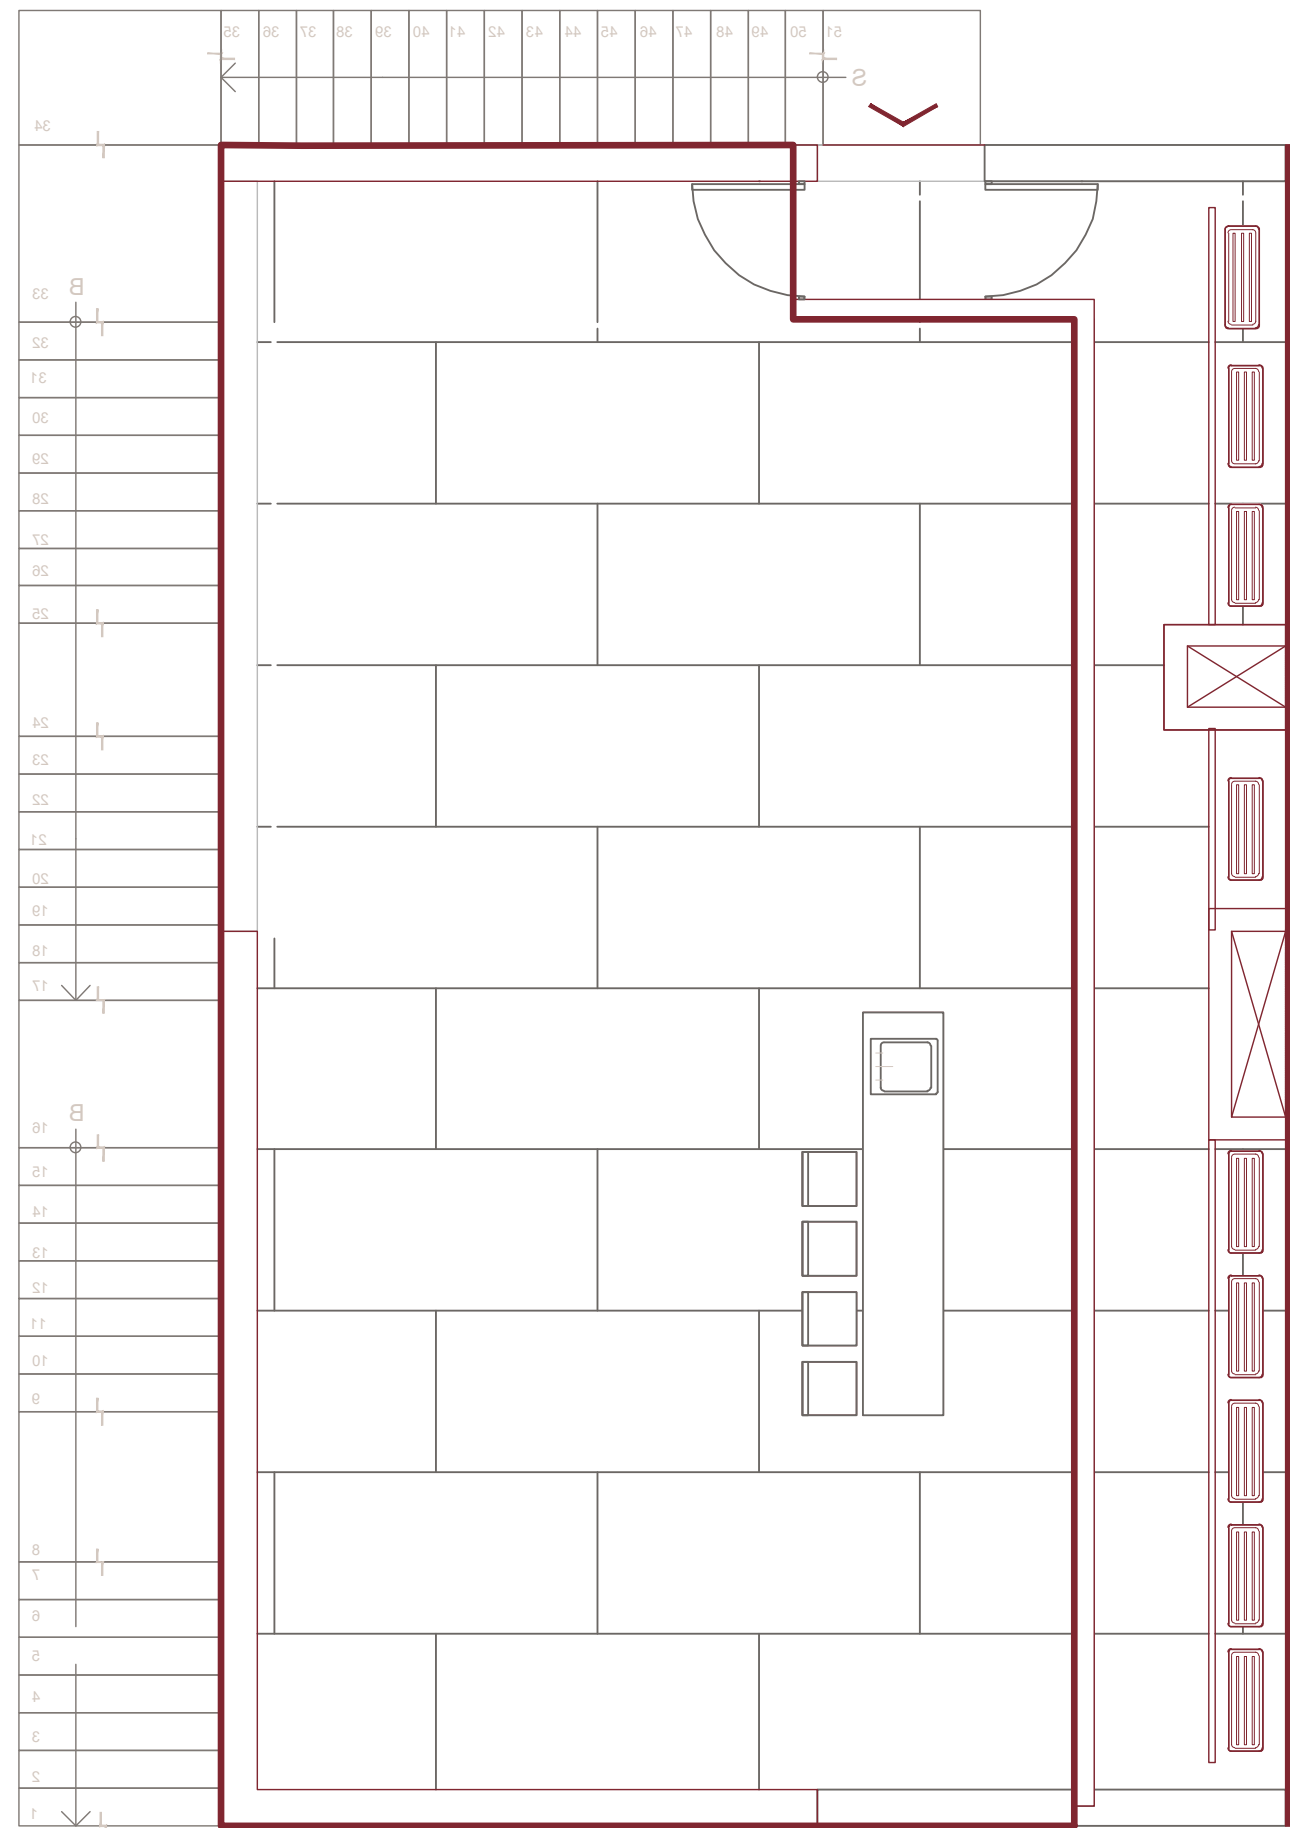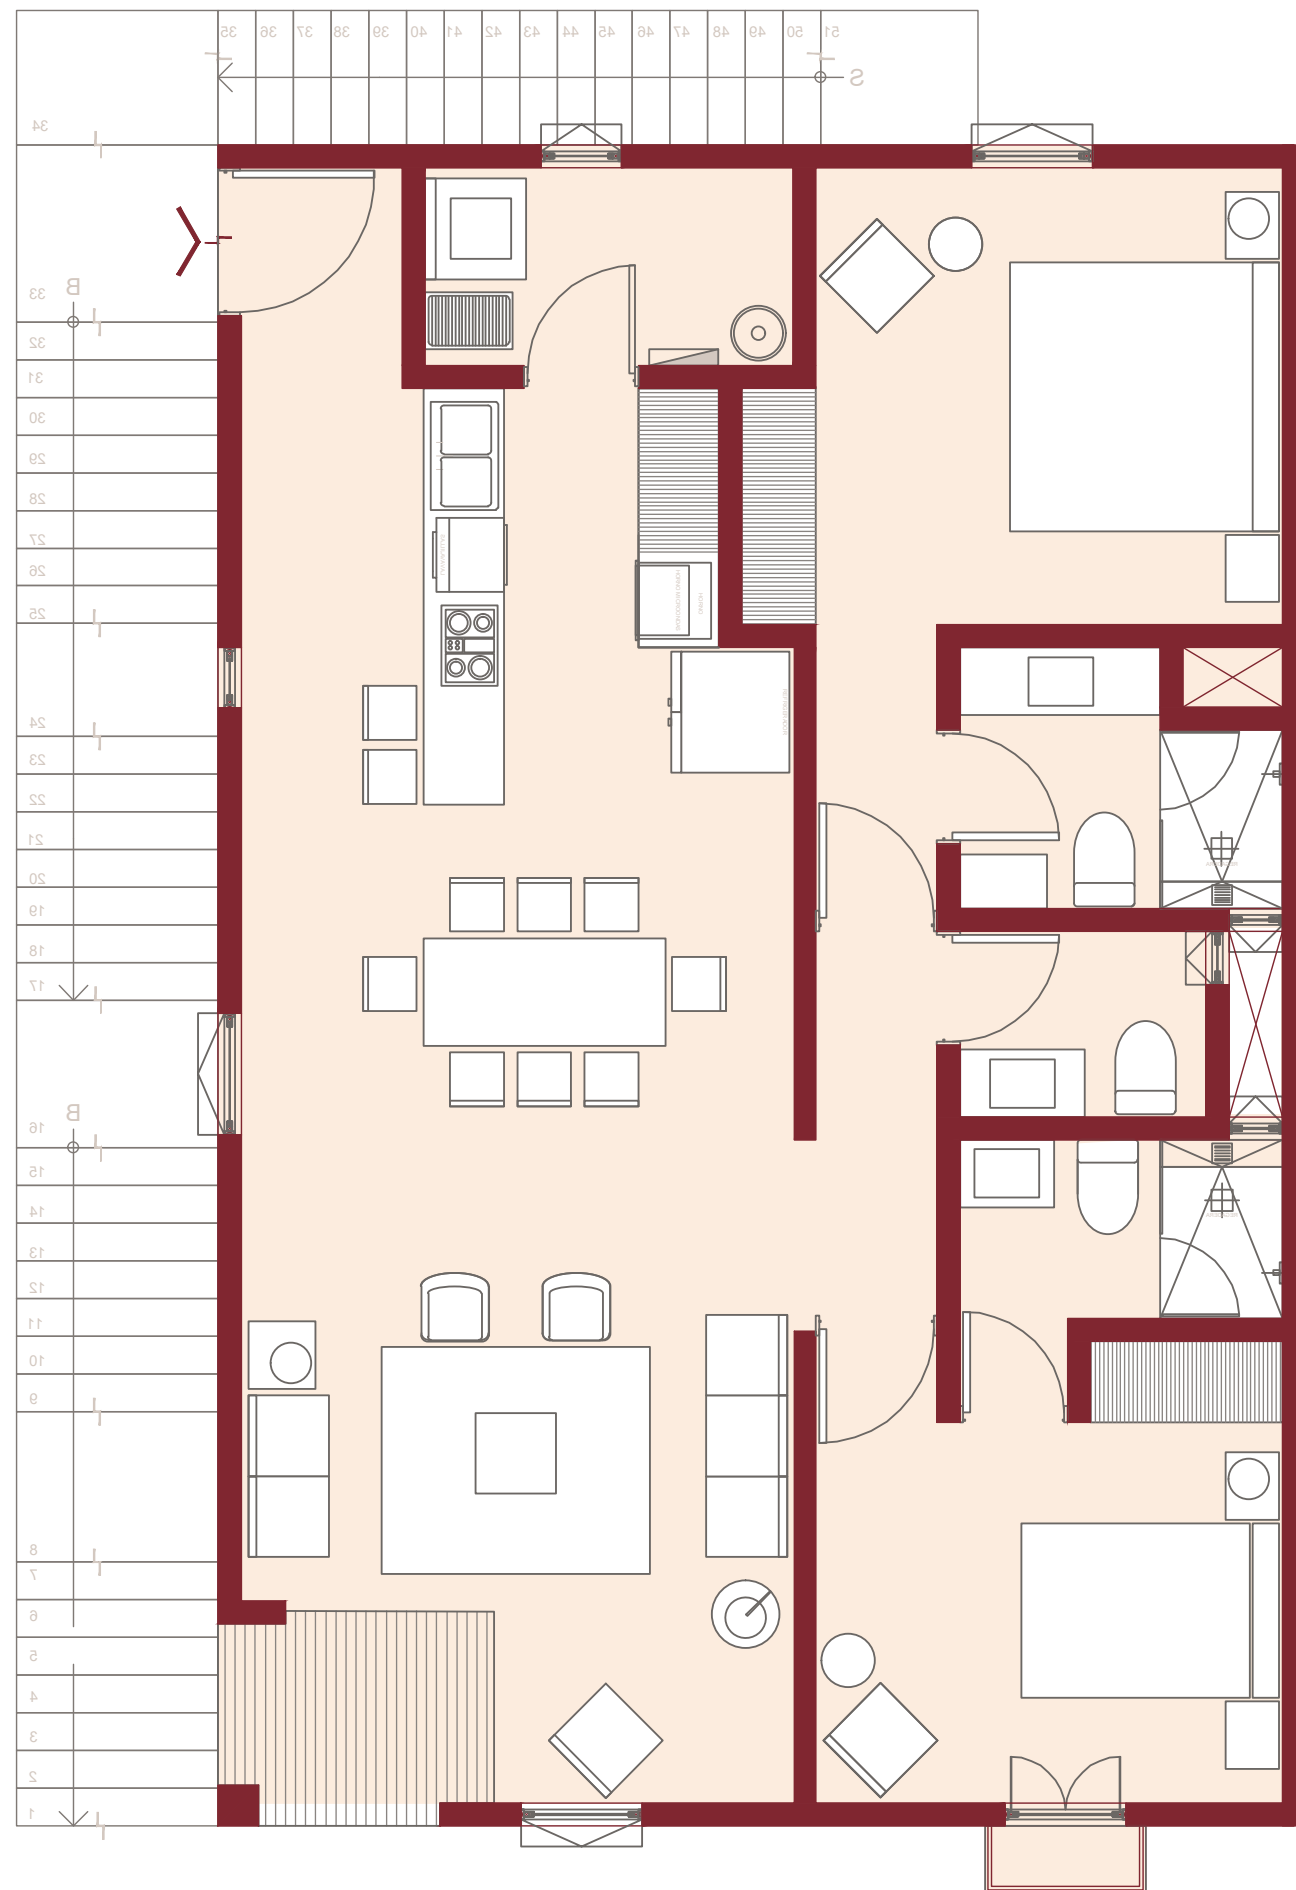

Favor de consultar disponibilidad y precios con su Asesor / Please consult availability and prices with your Advisor


Las imágenes e información son representaciones ilustrativas del proyecto y están sujetas a cambios sin previo aviso. El desarrollador se reserva el derecho de modificar colores, materiales, características, planos de planta, condiciones y servicios en cualquier momento.
The images and information are illustrative representations of the project and are subject to changes without prior notice. The developer reserves the right to modify colors, materials, features, floor plans, conditions, and services at any time.

“Ubicación privilegiada cerca de todo lo que necesitas”

Escanea o haz clic en el código QR para ingresar la ubicación en Google Maps.



BarrioSanto.mx

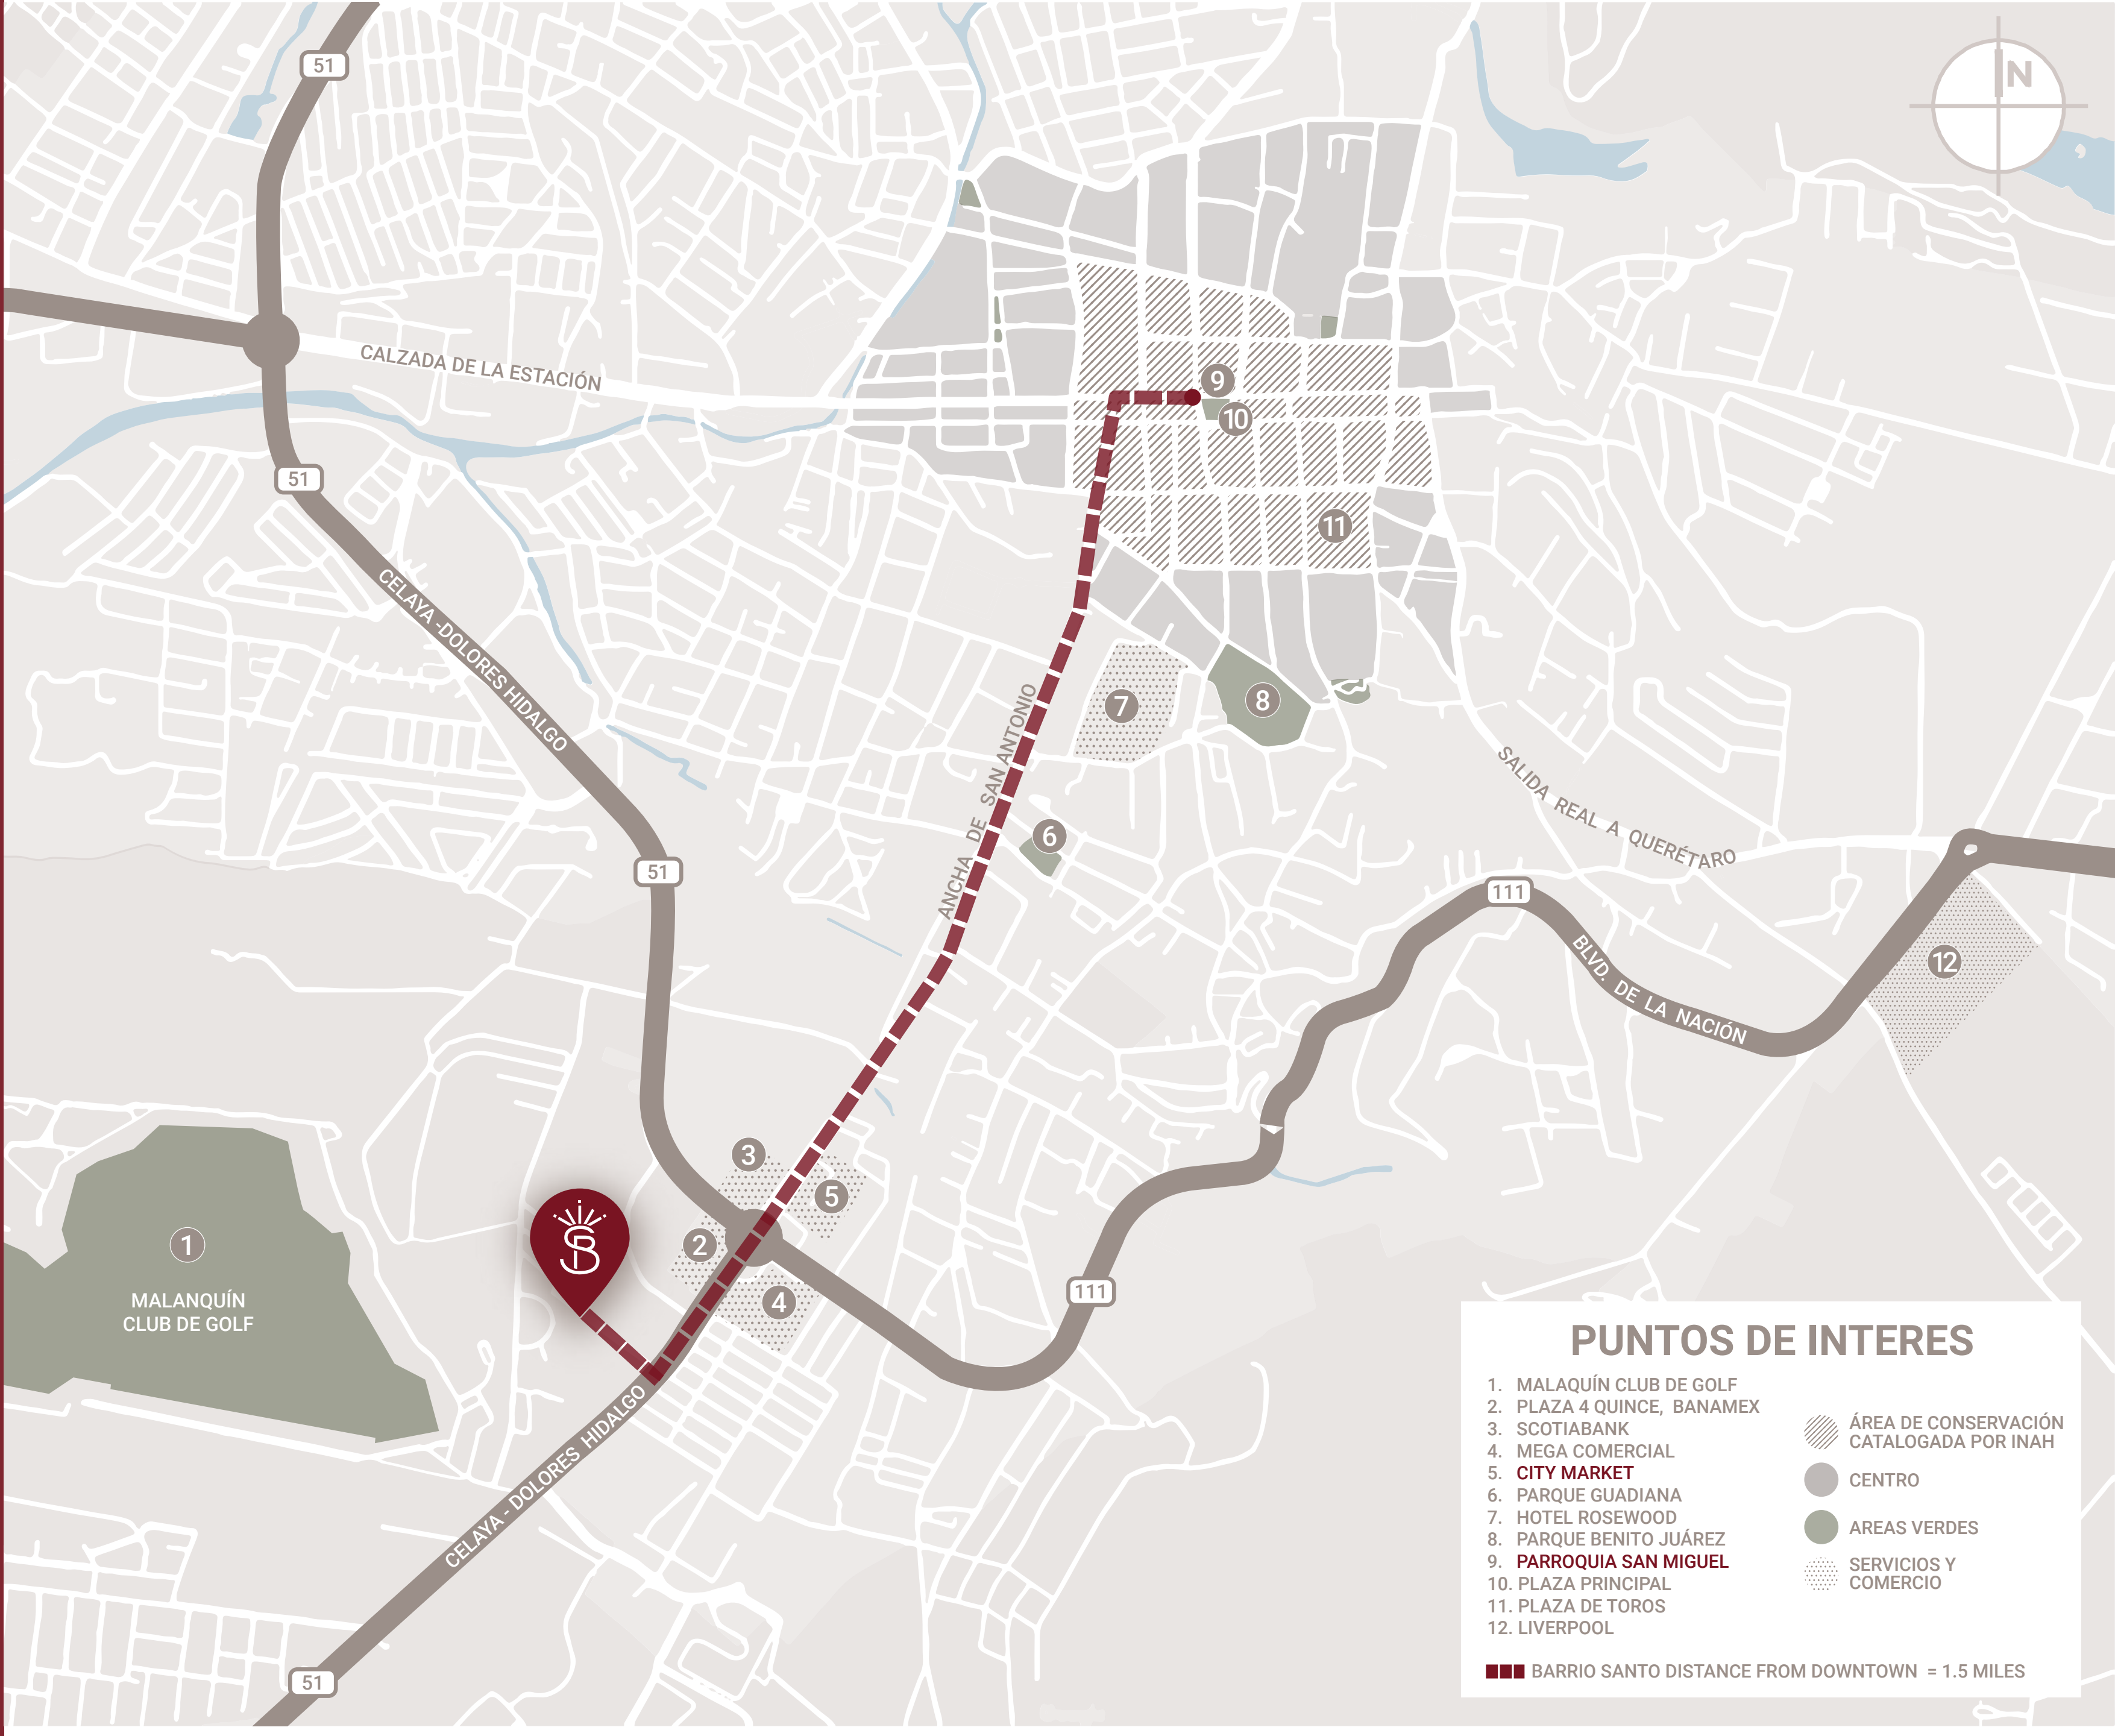



Barrio Santo

CONTACTO:
442 240 08 76

BarrioSanto.mx